
BR/BS/BP 461___ R

zu Derby # DE5025ML(P) Hahnloch links
Derby # DE5025MR(P) Hahnloch rechts
075550

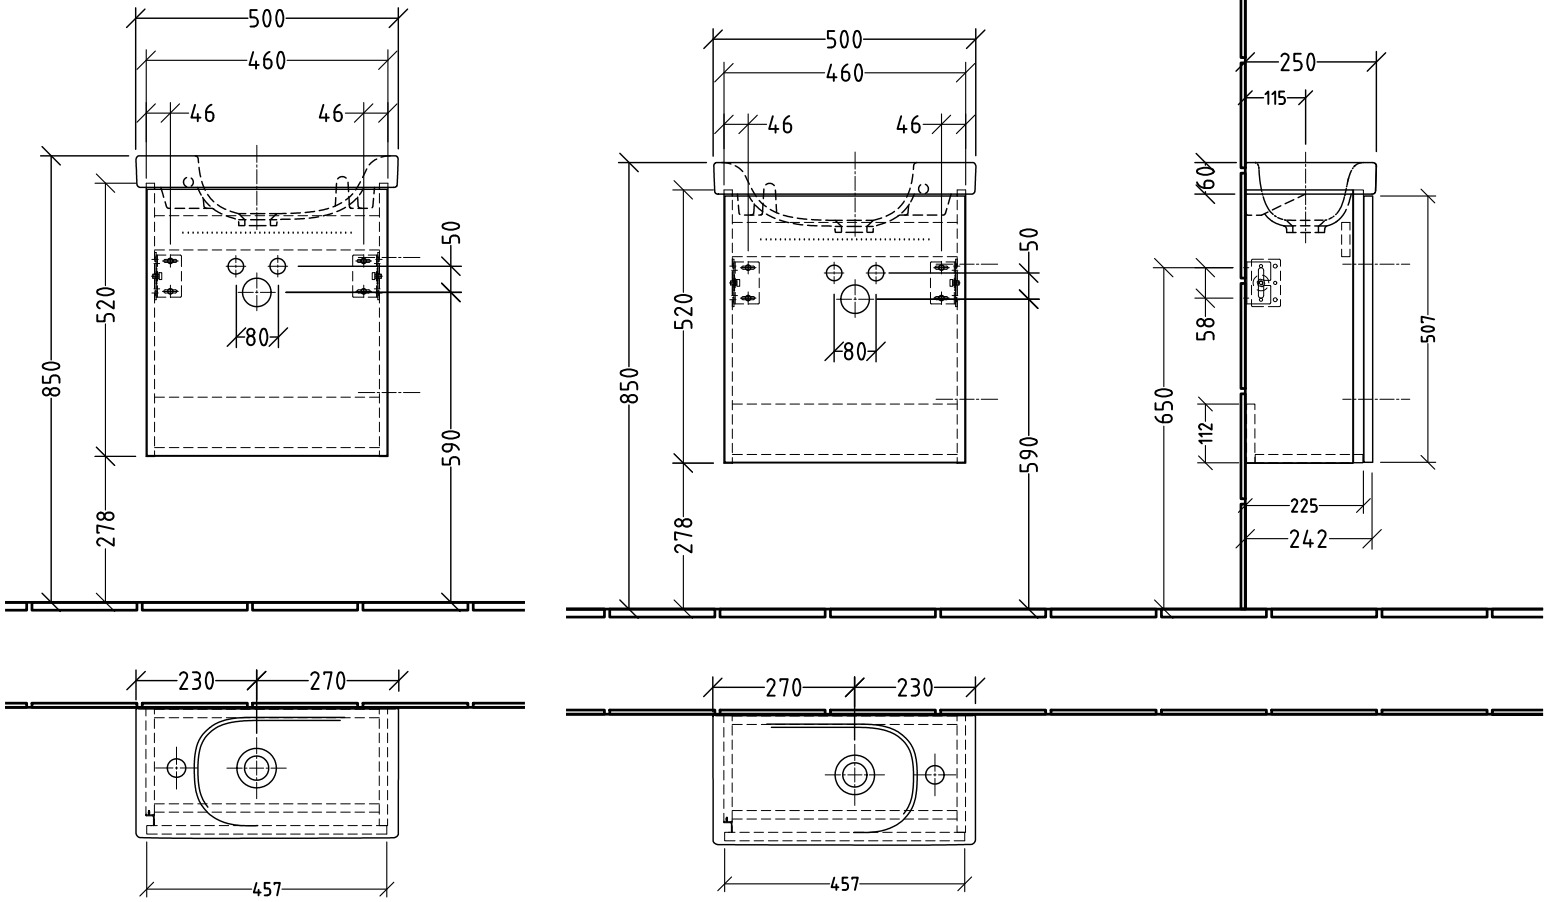

Siphonangaben vom Hersteller

SANIPA
Villeroy & Boch Group

Montagezeichnung
3way - BR, BS, BP

Zeichner
SKJ
Datum
09.07.2021

Alle Angaben in mm - Technische Änderungen vorbehalten.
Diese Zeichnung ist unser geistiges Eigentum und darf ohne unsere Genehmigung nicht kopiert oder Dritten zugänglich gemacht werden.

3WUEB41_DERBY+DERBY-STYLE