
BR/BS/BP 483___

+BR/BS/BP 483 00 A - WT
2x HL + Überlaufloch

Siphonangaben
vom Hersteller

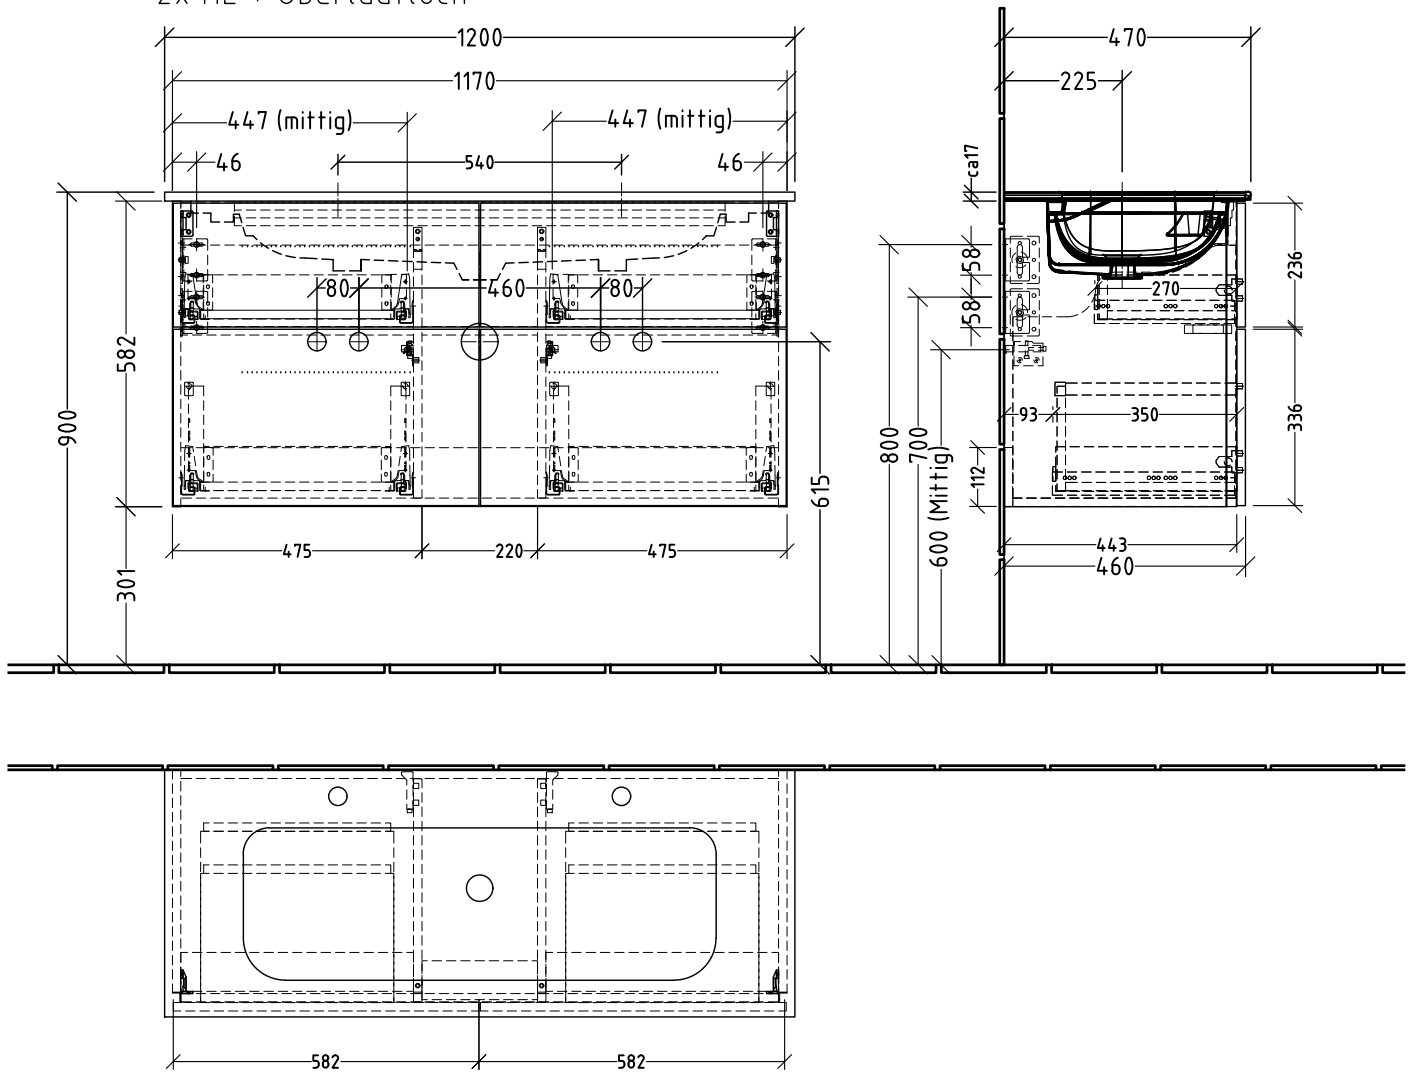

SANIPA Villeroy & Boch Group	Montagezeichnung ***3way - BR, BS, BP***	Zeichner SKJ Datum 13.12.2021	Alle Angaben in mm - Technische Änderungen vorbehalten. Diese Zeichnung ist unser geistiges Eigentum und darf ohne unsere Genehmigung nicht kopiert oder Dritten zugänglich gemacht werden.

3WUEB40_DESIGN SWT - SET